



Querschnitt C-C M. 1:100

Anschnitt Widerlager Achse 10

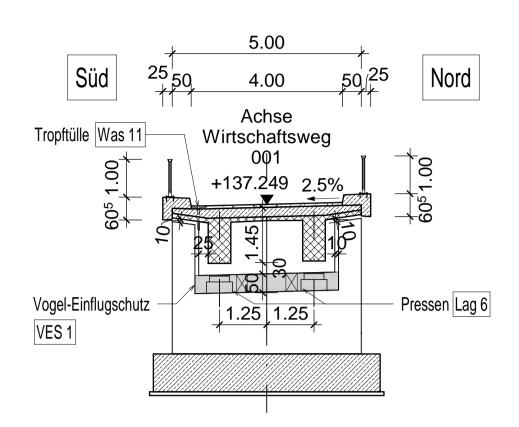


Querschnitt B-B M. 1:100

Widerlageransicht Achse 10

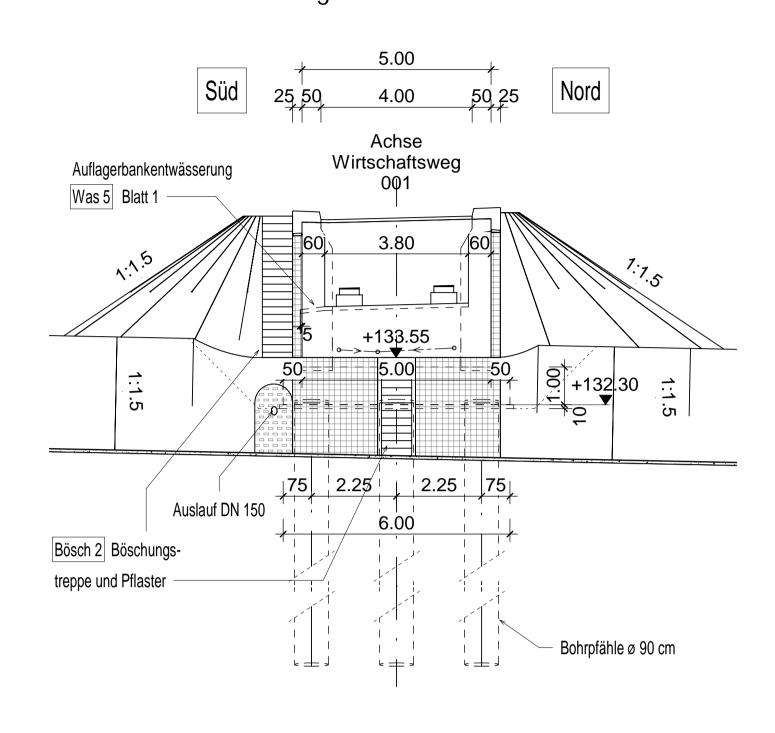

Querschnitt D-D M. 1: 100

Widerlagerrückansicht Achse 10

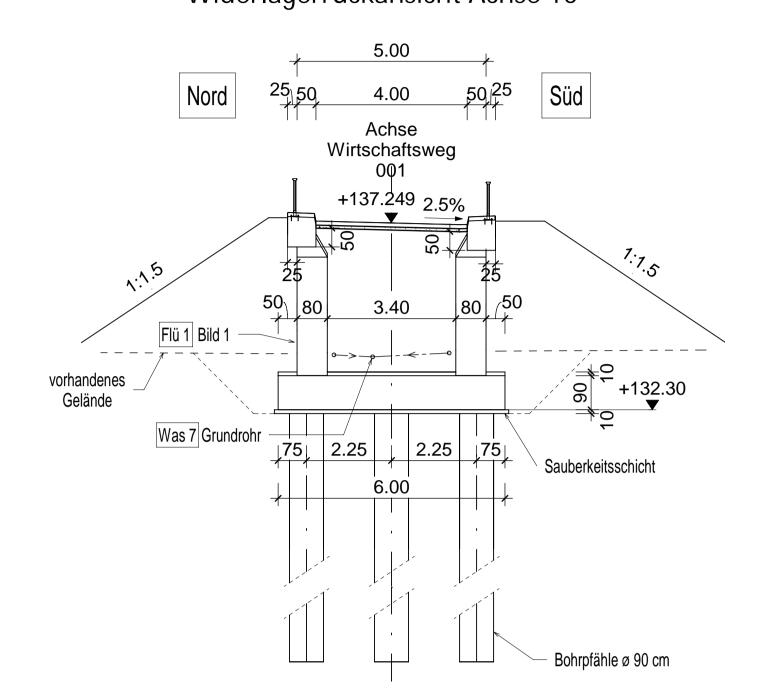

Sichtflächengestaltung

Fertigteilträger:

Querträger:

Zugehörige Pläne:

Lagebezugssystem:

Höhenbezugssystem:

Zugehörige Fachmodelle:

Schalung der Sichtflächen mit vertikal ausgerichteter sägerauer Brettschalung mit längs versetzten Stößen. Widerlager/Flügel Pfeiler:

Schalung der Sichtflächen mit gehobelter Brettschalung, Ausrichtung parallel zum FT-Verlauf

ETRS89 / UTM Zone 32 (LS 489)

DHHN2016 (HS 170)

FM Ingenieurbau (IFC)

Pläne 01 und 03

Schalung der Sichtflächen mit vertikal ausgerichteter sägerauer Brettschalung mit längs versetzten Stößen, Brettschalung parallel zur Pfeilerachse ausgerichtet.


Kappen:

Schalung der Sichtflächen mit vertikal ausgerichteter sägerauer Brettschalung mit längs versetzten Stößen, Brettschalung parallel zur Gradiente ausgerichtet.


Ankerlöcher sind mit eingeklebten Stopfen zu verschließen. In den Gesimskappenschalungen sind Verankerungslöcher nicht zulässig. Allgemein:

Längsschnitt E-E M. 1:100

Ansicht Flügel Achse 10

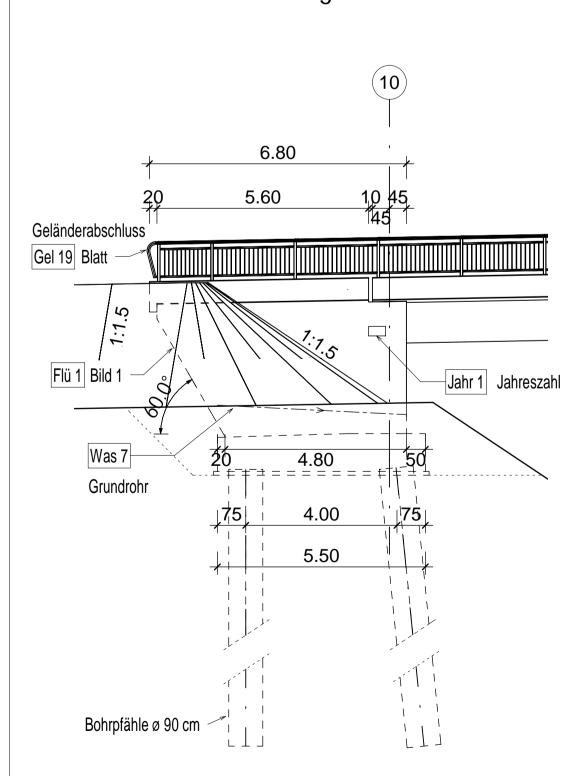


<u>Grundriss M. 1 : 100</u>

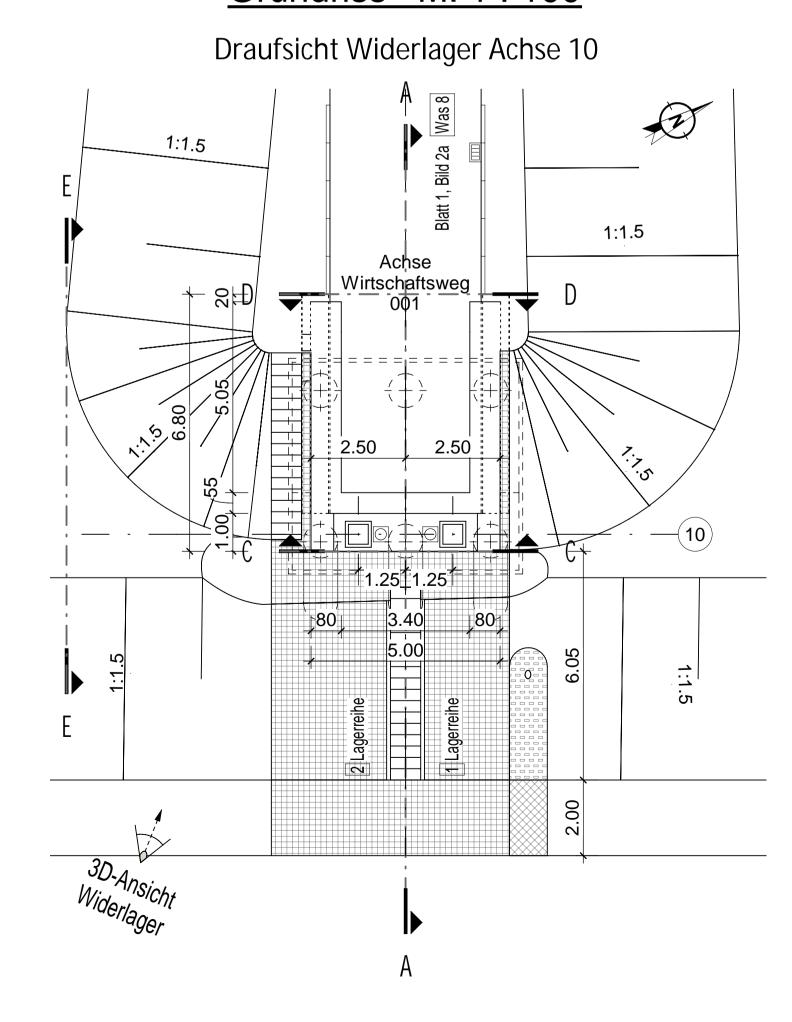


3D-Ansicht Widerlager

unmaßstäblich

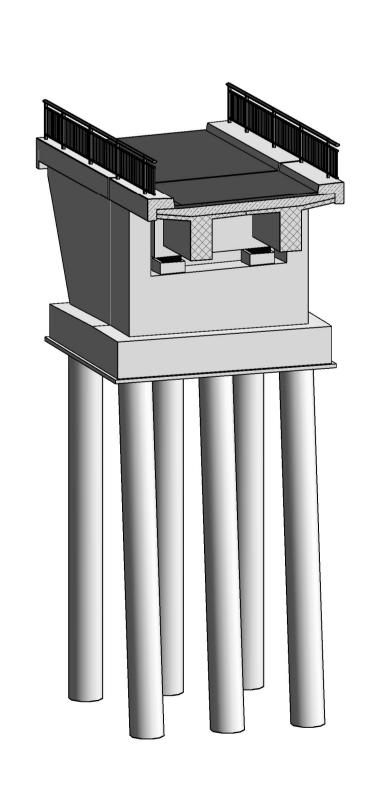

Detail "X" M. 1:50

Endauflager

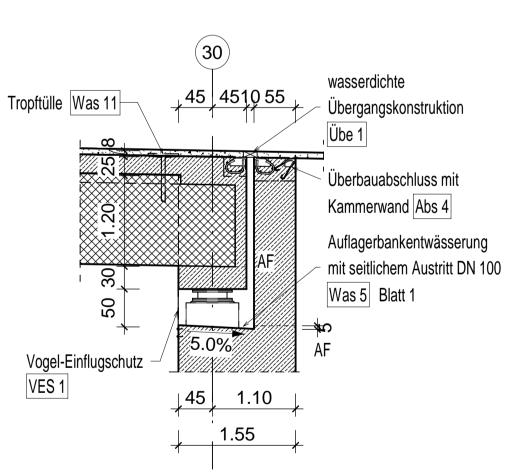

Endgültige Abmessungen nach statschen, konstruktiven und wirtschaftlichen Erfordernissen

Datum Zeich Bearb.: Gez.: Gepr.: Gep	Entwurfsbearbeitung:		Projekt-N	Projekt-Nr.:		
Gez.: Gepr.: Geändert Datum Gez. Gepri Blatt-Nr.: 02 Straßenklasse und Nr.: BAB 001 Gemarkung: E-Stadt Projekt-Nr.: Bauwerk/Baumaßnahme: Datum Zeich Bearb.: Gez.: Gez.: Gepr.: ASB-Nr.: 1234 E Bauwerksplan Draufsicht und Ansicht Widerlager, Detail Detail Maßstab: 1:100, 1:50, 1:1 Aufgestellt:	Entwurisbearbeitung.			Datum	Zeiche	
Geändert Datum Gez. Geprü Gez. Gez. Gez. Gez. Gez. Gez. Gez. Gez.			Bearb.:			
Geändert Datum Gez. Geprida a book of the control o			Gez.:			
Straßenbauverwaltung: Straßenbezeichnung: von C-Stadt - D-Stadt Straßenklasse und Nr.: BAB 001 Gemarkung: E-Stadt Bauwerk/Baumaßnahme: Neubau eines zweifeldrigen Überführungsbauwerks i.Z.d. Wirtschaftsweges 001 über die BAB 001 Plandarstellung: Draufsicht und Ansicht Widerlager, Detail Detail Ceprüft: Unterlage: 8 Blatt-Nr.: 02 Projekt-Nr.: Bearb.: Gez.: Gepr.: ASB-Nr: 1234 5 Bauwerksplan Maßstab: 1:100, 1:50, 1:1			Gepr.:			
Straßenbauverwaltung: Streckenbezeichnung: von C-Stadt - D-Stadt Straßenklasse und Nr.: BAB 001 Gemarkung: E-Stadt Bauwerk/Baumaßnahme: Neubau eines zweifeldrigen Überführungsbauwerks i.Z.d. Wirtschaftsweges 001 über die BAB 001 Plandarstellung: Draufsicht und Ansicht Widerlager, Detail Detail Unterlage: 8 Blatt-Nr.: 02 Beart-: Gez.: Gepr.: ASB-Nr: 1234 5 Bauwerksplan Maßstab: 1:100, 1:50, 1:10 Mufgestellt:	Geändert		Datum	Gez.	Geprü	
Straßenbauverwaltung: Streckenbezeichnung: von C-Stadt - D-Stadt Straßenklasse und Nr.: BAB 001 Gemarkung: E-Stadt Bauwerk/Baumaßnahme: Neubau eines zweifeldrigen Überführungsbauwerks i.Z.d. Wirtschaftsweges 001 über die BAB 001 Plandarstellung: Draufsicht und Ansicht Widerlager, Detail Detail Unterlage: 8 Blatt-Nr.: 02 Beatt-Nr.: Gez.: Gez.: Gepr.: ASB-Nr: 1234 5 Bauwerksplan Maßstab: 1:100, 1:50, 1:10 Mufgestellt:	а					
Straßenbauverwaltung: Streckenbezeichnung: von C-Stadt - D-Stadt Straßenklasse und Nr.: BAB 001 Gemarkung: E-Stadt Bauwerk/Baumaßnahme: Neubau eines zweifeldrigen Überführungsbauwerks i.Z.d. Wirtschaftsweges 001 über die BAB 001 Plandarstellung: Draufsicht und Ansicht Widerlager, Detail Draufgestellt: Geprüft: Bauwerksplan Maßstab: 1:100, 1:50, 1:1	b					
Straßenbauverwaltung: Streckenbezeichnung: von C-Stadt - D-Stadt Straßenklasse und Nr.: BAB 001 Gemarkung: E-Stadt Bauwerk/Baumaßnahme: Neubau eines zweifeldrigen Überführungsbauwerks i.Z.d. Wirtschaftsweges 001 über die BAB 001 Projekt-Nr.: Bearb.: Gez.: Gepr.: ASB-Nr: 1234 5 Bauwerksplan Draufsicht und Ansicht Widerlager, Detail Aufgestellt: Geprüft:	С					
Streckenbezeichnung: von C-Stadt - D-Stadt Straßenklasse und Nr.: BAB 001 Gemarkung: E-Stadt Bauwerk/Baumaßnahme: Neubau eines zweifeldrigen Überführungsbauwerks i.Z.d. Wirtschaftsweges 001 über die BAB 001 Plandarstellung: Draufsicht und Ansicht Widerlager, Detail Detail Blatt-Nr.: 02 Projekt-Nr.: Bearb.: Gez.: Gepr.: ASB-Nr: 1234 § Bauwerksplan Maßstab: 1:100, 1:50, 1:1	d					
Straßenklasse und Nr.: BAB 001 Gemarkung: E-Stadt Bauwerk/Baumaßnahme: Neubau eines zweifeldrigen Überführungsbauwerks i.Z.d. Wirtschaftsweges 001 über die BAB 001 Plandarstellung: Draufsicht und Ansicht Widerlager, Detail Blatt-Nr.: 02 Projekt-Nr.: Bearb.: Gez.: Gepr.: ASB-Nr: 1234 § Bauwerksplan Maßstab: 1:100, 1:50, 1:1	Straßenbauverwaltung:		Unter	lage:	8	
Bauwerk/Baumaßnahme: Neubau eines zweifeldrigen Überführungsbauwerks i.Z.d. Wirtschaftsweges 001 über die BAB 001 Plandarstellung: Draufsicht und Ansicht Widerlager, Detail Detail Projekt-Nr.: Datum Zeich Bearb.: Gez.: Gepr.: ASB-Nr: 1234 5 Bauwerksplan Maßstab: 1:100, 1:50, 1:1	Streckenbezeichnung: von C-Stadt - D-Stadt		Blatt-Nr.: 02			
Bauwerk/Baumaßnahme: Neubau eines zweifeldrigen Überführungsbauwerks i.Z.d. Wirtschaftsweges 001 über die BAB 001 Plandarstellung: Draufsicht und Ansicht Widerlager, Detail Detail Datum Zeich Bearb.: Gez.: Gepr.: ASB-Nr: 1234 5 Bauwerksplan Maßstab: 1:100, 1:50, 1:1	Straßenklasse und Nr.: BAB 001					
Neubau eines zweifeldrigen Überführungsbauwerks i.Z.d. Wirtschaftsweges 001 über die BAB 001 Plandarstellung: Draufsicht und Ansicht Widerlager, Detail Aufgestellt: Bearb.: Gez.: Gepr.: ASB-Nr: 1234 § Bauwerksplan Maßstab: 1:100, 1:50, 1:1	Gemarkung: E-Stadt		Projekt-Nr.:			
Neubau eines zweifeldrigen Überführungsbauwerks i.Z.d. Wirtschaftsweges 001 über die BAB 001 Plandarstellung: Draufsicht und Ansicht Widerlager, Detail Aufgestellt: Bearb.: Gez.: Gepr.: ASB-Nr: 1234 § Bauwerksplan Maßstab: 1:100, 1:50, 1:1						
Neubau eines zweifeldrigen Überführungsbauwerks i.Z.d. Wirtschaftsweges 001 über die BAB 001 Plandarstellung: Draufsicht und Ansicht Widerlager, Detail Maßstab: 1:100, 1:50, 1:1	Überführungsbauwerks i.Z.d.			Datum	Zeiche	
Überführungsbauwerks i.Z.d. Wirtschaftsweges 001 über die BAB 001 Plandarstellung: Draufsicht und Ansicht Widerlager, Detail Aufgestellt: Gepr.: ASB-Nr: 1234 5 Bauwerksplan Maßstab: 1:100, 1:50, 1:1			Bearb.:			
Plandarstellung: Draufsicht und Ansicht Widerlager, Detail Maßstab: 1:100, 1:50, 1:1			Gez.:			
Draufsicht und Ansicht Widerlager, Detail Maßstab: 1:100, 1:50, 1:1 Aufgestellt: Geprüft:			Gepr.:			
Draufsicht und Ansicht Widerlager, Detail Maßstab: 1:100, 1:50, 1:1 Aufgestellt: Geprüft:			ASB-Nr:		1234 5	
Detail Detail Maßstab: 1:100, 1:50, 1:1	Plandarstellung:			ما سميد ما د	ممامم	
Maßstab: 1:100, 1:50, 1:1 Aufgestellt: Geprüft:	Draufsicht und Ansicht Widerlager,		Bauwerkspian			
	Detail		Maßstat	Maßstab: 1:100, 1:50, 1:1		
	Aufaestellt:	Geprüft:				
Genehmigt:		Обр. а.ш				
Gesehen: Genehmigt:						
Gesehen: Genehmigt:						
Gesehen: Genehmigt:						
	Gesehen:	Genehmigt:				